


Pauwel Vander Scheldestraat 70  
9700 Oudenaarde

Tessimmo BVBA  
Nachtegalstraat 19  
9770 Kruishoutem

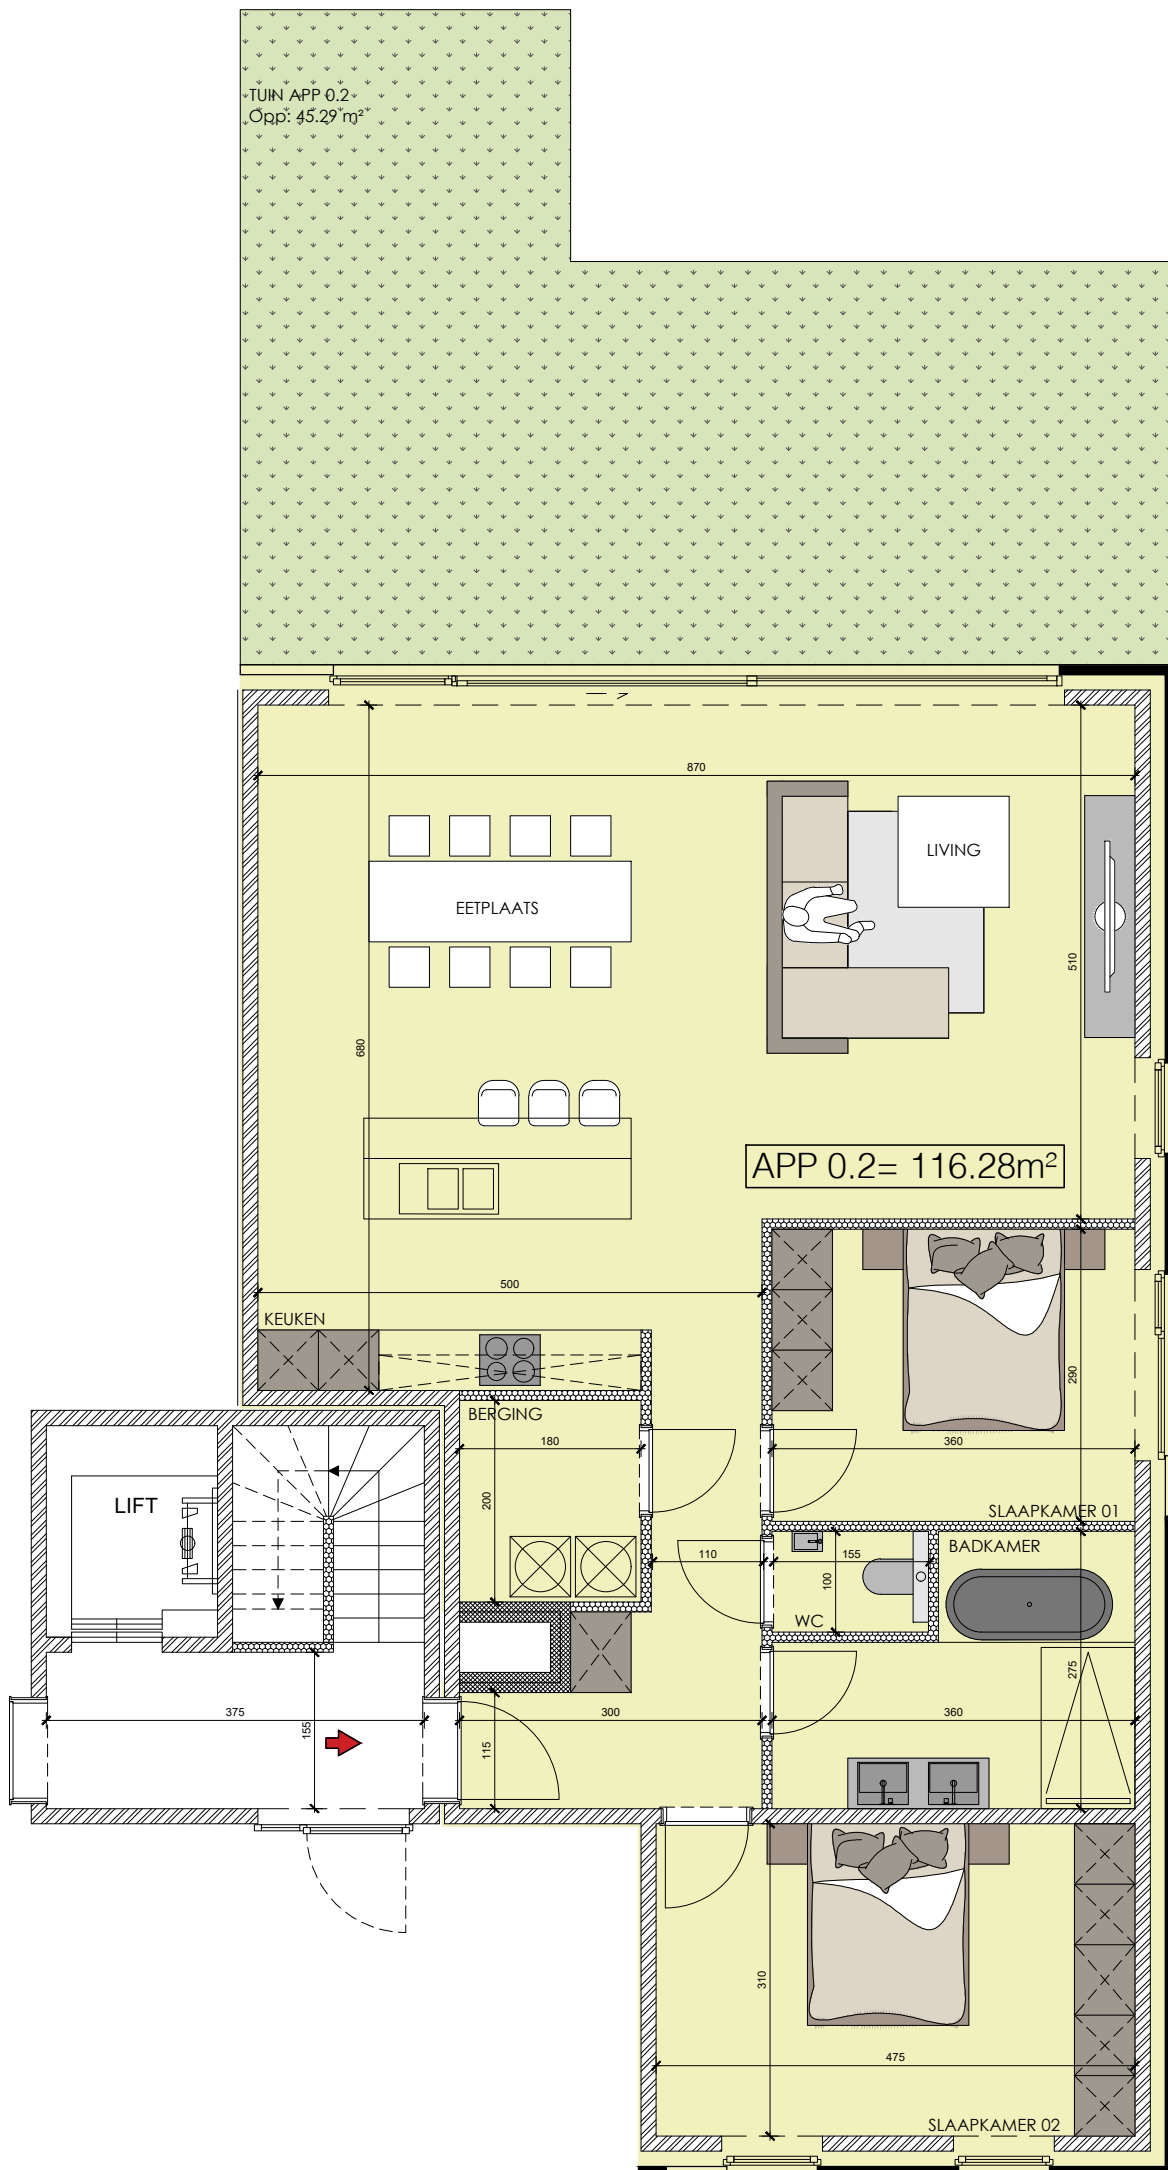



TUIN APP 0.2  
Opp: 45.29 m²

APP 0.2 = 116.28m²


De bouwpromotor behoudt zich het recht voor wijzigingen aan te brengen aan deze plannen, opgelegd door de bevoegde autoriteiten of door de regels der kunst. Alle afmetingen dienen ter plaatse opgemeten te worden. Afwijkingen in maat en opzichte van de plannen zijn mogelijk en zijn geen voorwerp voor prijsherzieningen.

Het getoonde meubilair is enkel ter illustratie. Voor het meubilair inbegrepen in de prijs geldt enkel de beknopte beschrijving. De indeling van de keuken en de badkamers wordt enkel ter illustratie meegedeeld.


Voor meer detaillering in de plannen wordt verwezen naar de uitvoeringsplannen van de architect.

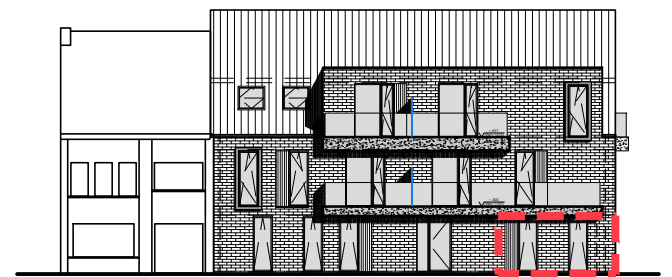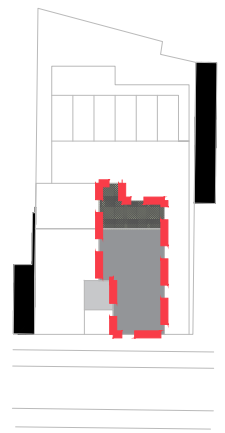

VOORAANZICHT

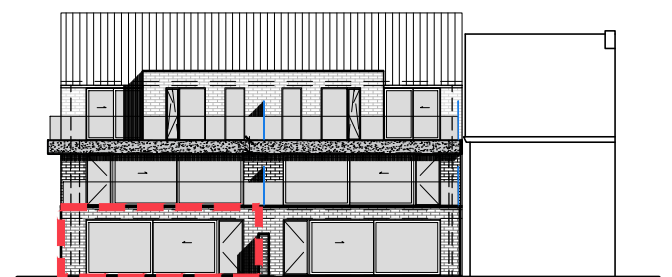


ACHTERAANZICHT

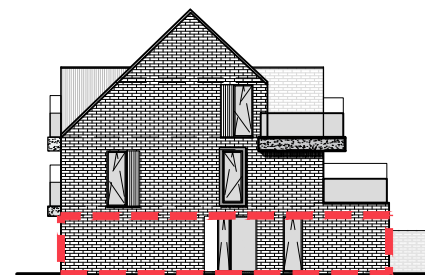

RECHTS

plan **gelijkvloers** 1/75

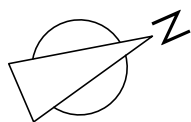

schaal 1 | 75

BOUWEN VAN 6 APPARTEMENTEN met garages

Pauwel Vander Scheldestraat te Oudenaarde  
APP 0.2  
Gelijkvloers

bruto oppervlakte: 116.28m²  
oppervlakte tuin: 45.29 m²  
datum: 01/03/2019